
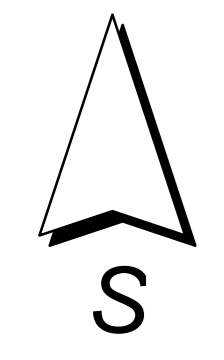


# ÚZEMNÍ PLÁN OBCE OBORY

## Výkres technické infrastruktury - 1 : 5 000

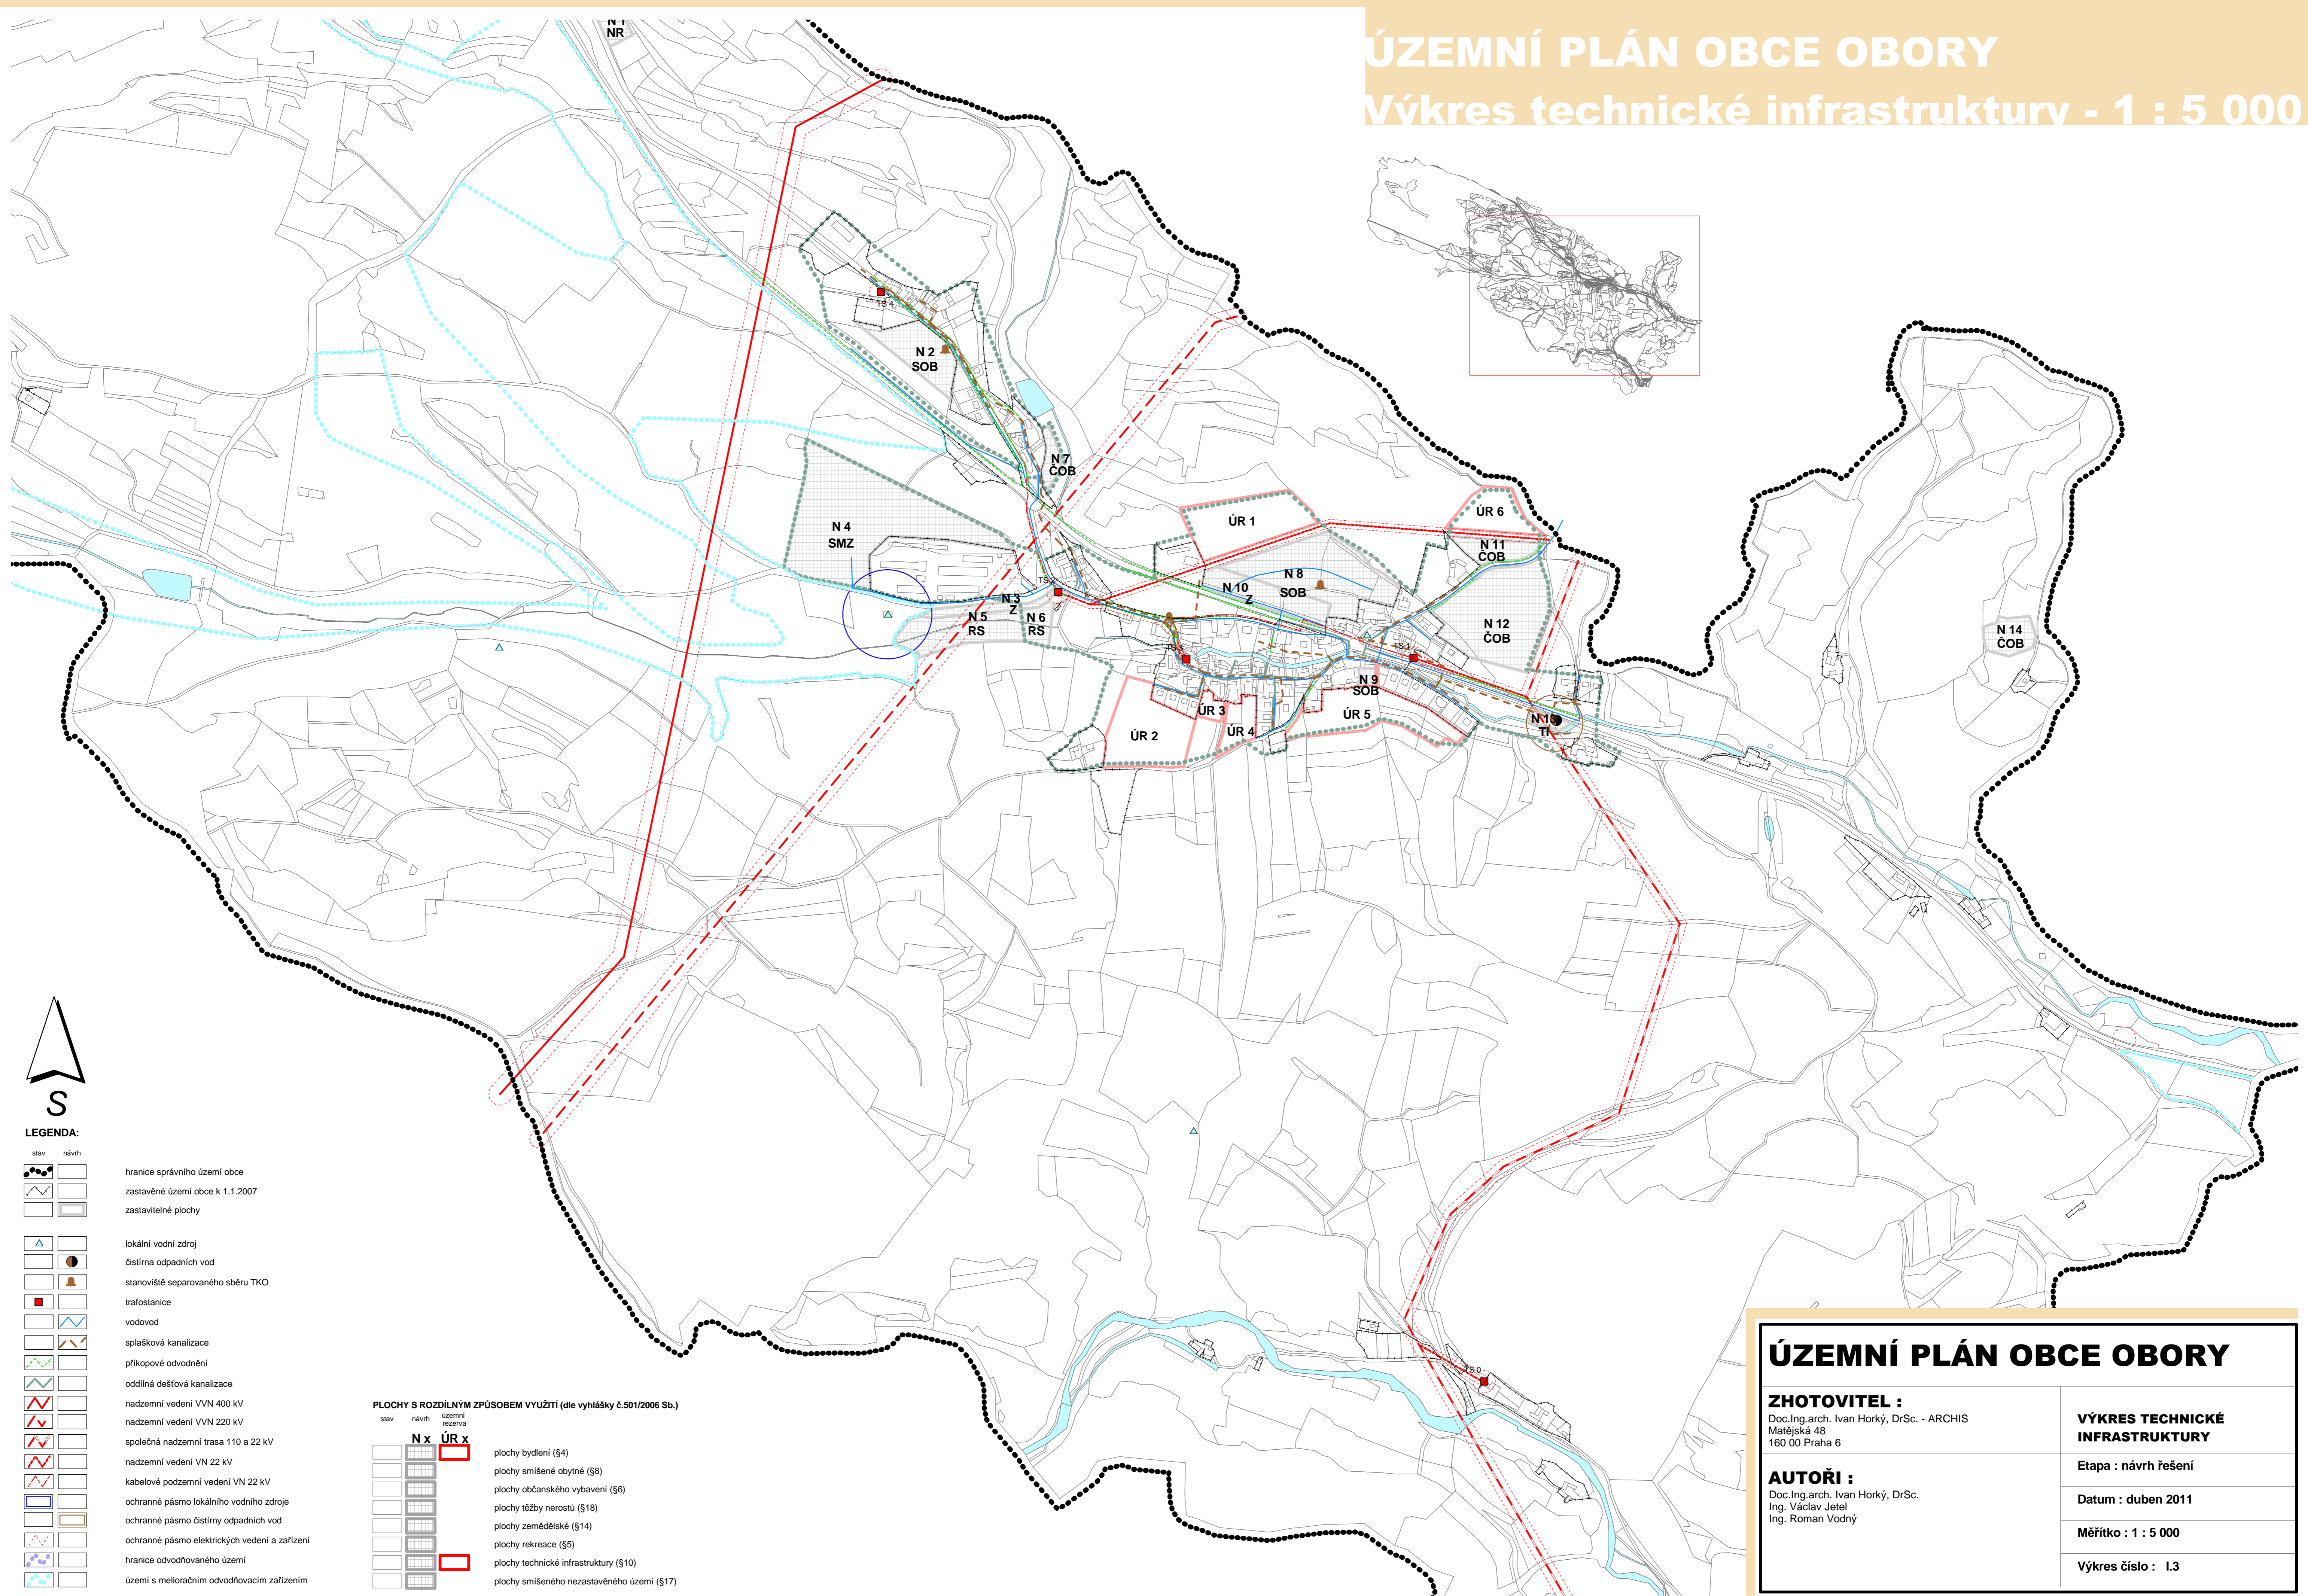

**LEGENDA:**

- stav návrh
- hranice správního území obce
- zastavěné území obce k 1.1.2007
- zastavitelné plochy
- lokální vodní zdroj
- čistírna odpadních vod
- stanoviště separovaného sběru TKO
- trafostanice
- vodovod
- splášková kanalizace
- příkopové odvodnění
- oddlina dešťová kanalizace
- nadzemní vedení VVN 400 kV
- nadzemní vedení VVN 220 kV
- společná nadzemní trasa 110 a 22 kV
- nadzemní vedení VN 22 kV
- kabelové podzemní vedení VN 22 kV
- ochranné pásmo lokálního vodního zdroje
- ochranné pásmo čistírny odpadních vod
- ochranné pásmo elektrických vedení a zařízení
- hranice odvodňovaného území
- území s melioračním odvodňovacím zařízením

**PLOCHY S ROZDÍLNÝM ZPŮSOBEM VYUŽITÍ (dle vyhlášky č.501/2006 Sb.)**

- |      |       |        |         |  |
|------|-------|--------|---------|--|
| stav | navrh | územní | rezerva |  |
| N x  | ÚR x  |        |         |  |
|      |       |        |         | plochy bydlení (§4)                        |
|      |       |        |         | plochy smíšené obytné (§8)                 |
|      |       |        |         | plochy občanského vybavení (§6)            |
|      |       |        |         | plochy těžby nerostů (§18)                 |
|      |       |        |         | plochy zemědělské (§14)                    |
|      |       |        |         | plochy rekreace (§5)                       |
|      |       |        |         | plochy technické infrastruktury (§10)      |
|      |       |        |         | plochy smíšeného nezastavěného území (§17) |

### ÚZEMNÍ PLÁN OBCE OBORY

**ZHOTOVITEL :**  
 Doc.Ing.arch. Ivan Horký, DrSc. - ARCHIS  
 Matějská 48  
 160 00 Praha 6

**AUTOŘI :**  
 Doc.Ing.arch. Ivan Horký, DrSc.  
 Ing. Václav Jetel  
 Ing. Roman Vodný

**VÝKRES TECHNICKÉ INFRASTRUKTURY**

Etapa : návrh řešení

Datum : duben 2011

Měřítko : 1 : 5 000

Výkres číslo : I.3