
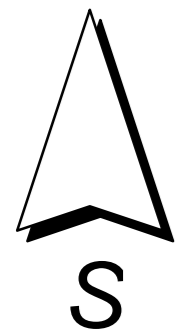


ÚZEMNÍ PLÁN OBCE OBORY

Výkres záborů ZPF - 1 : 5 000

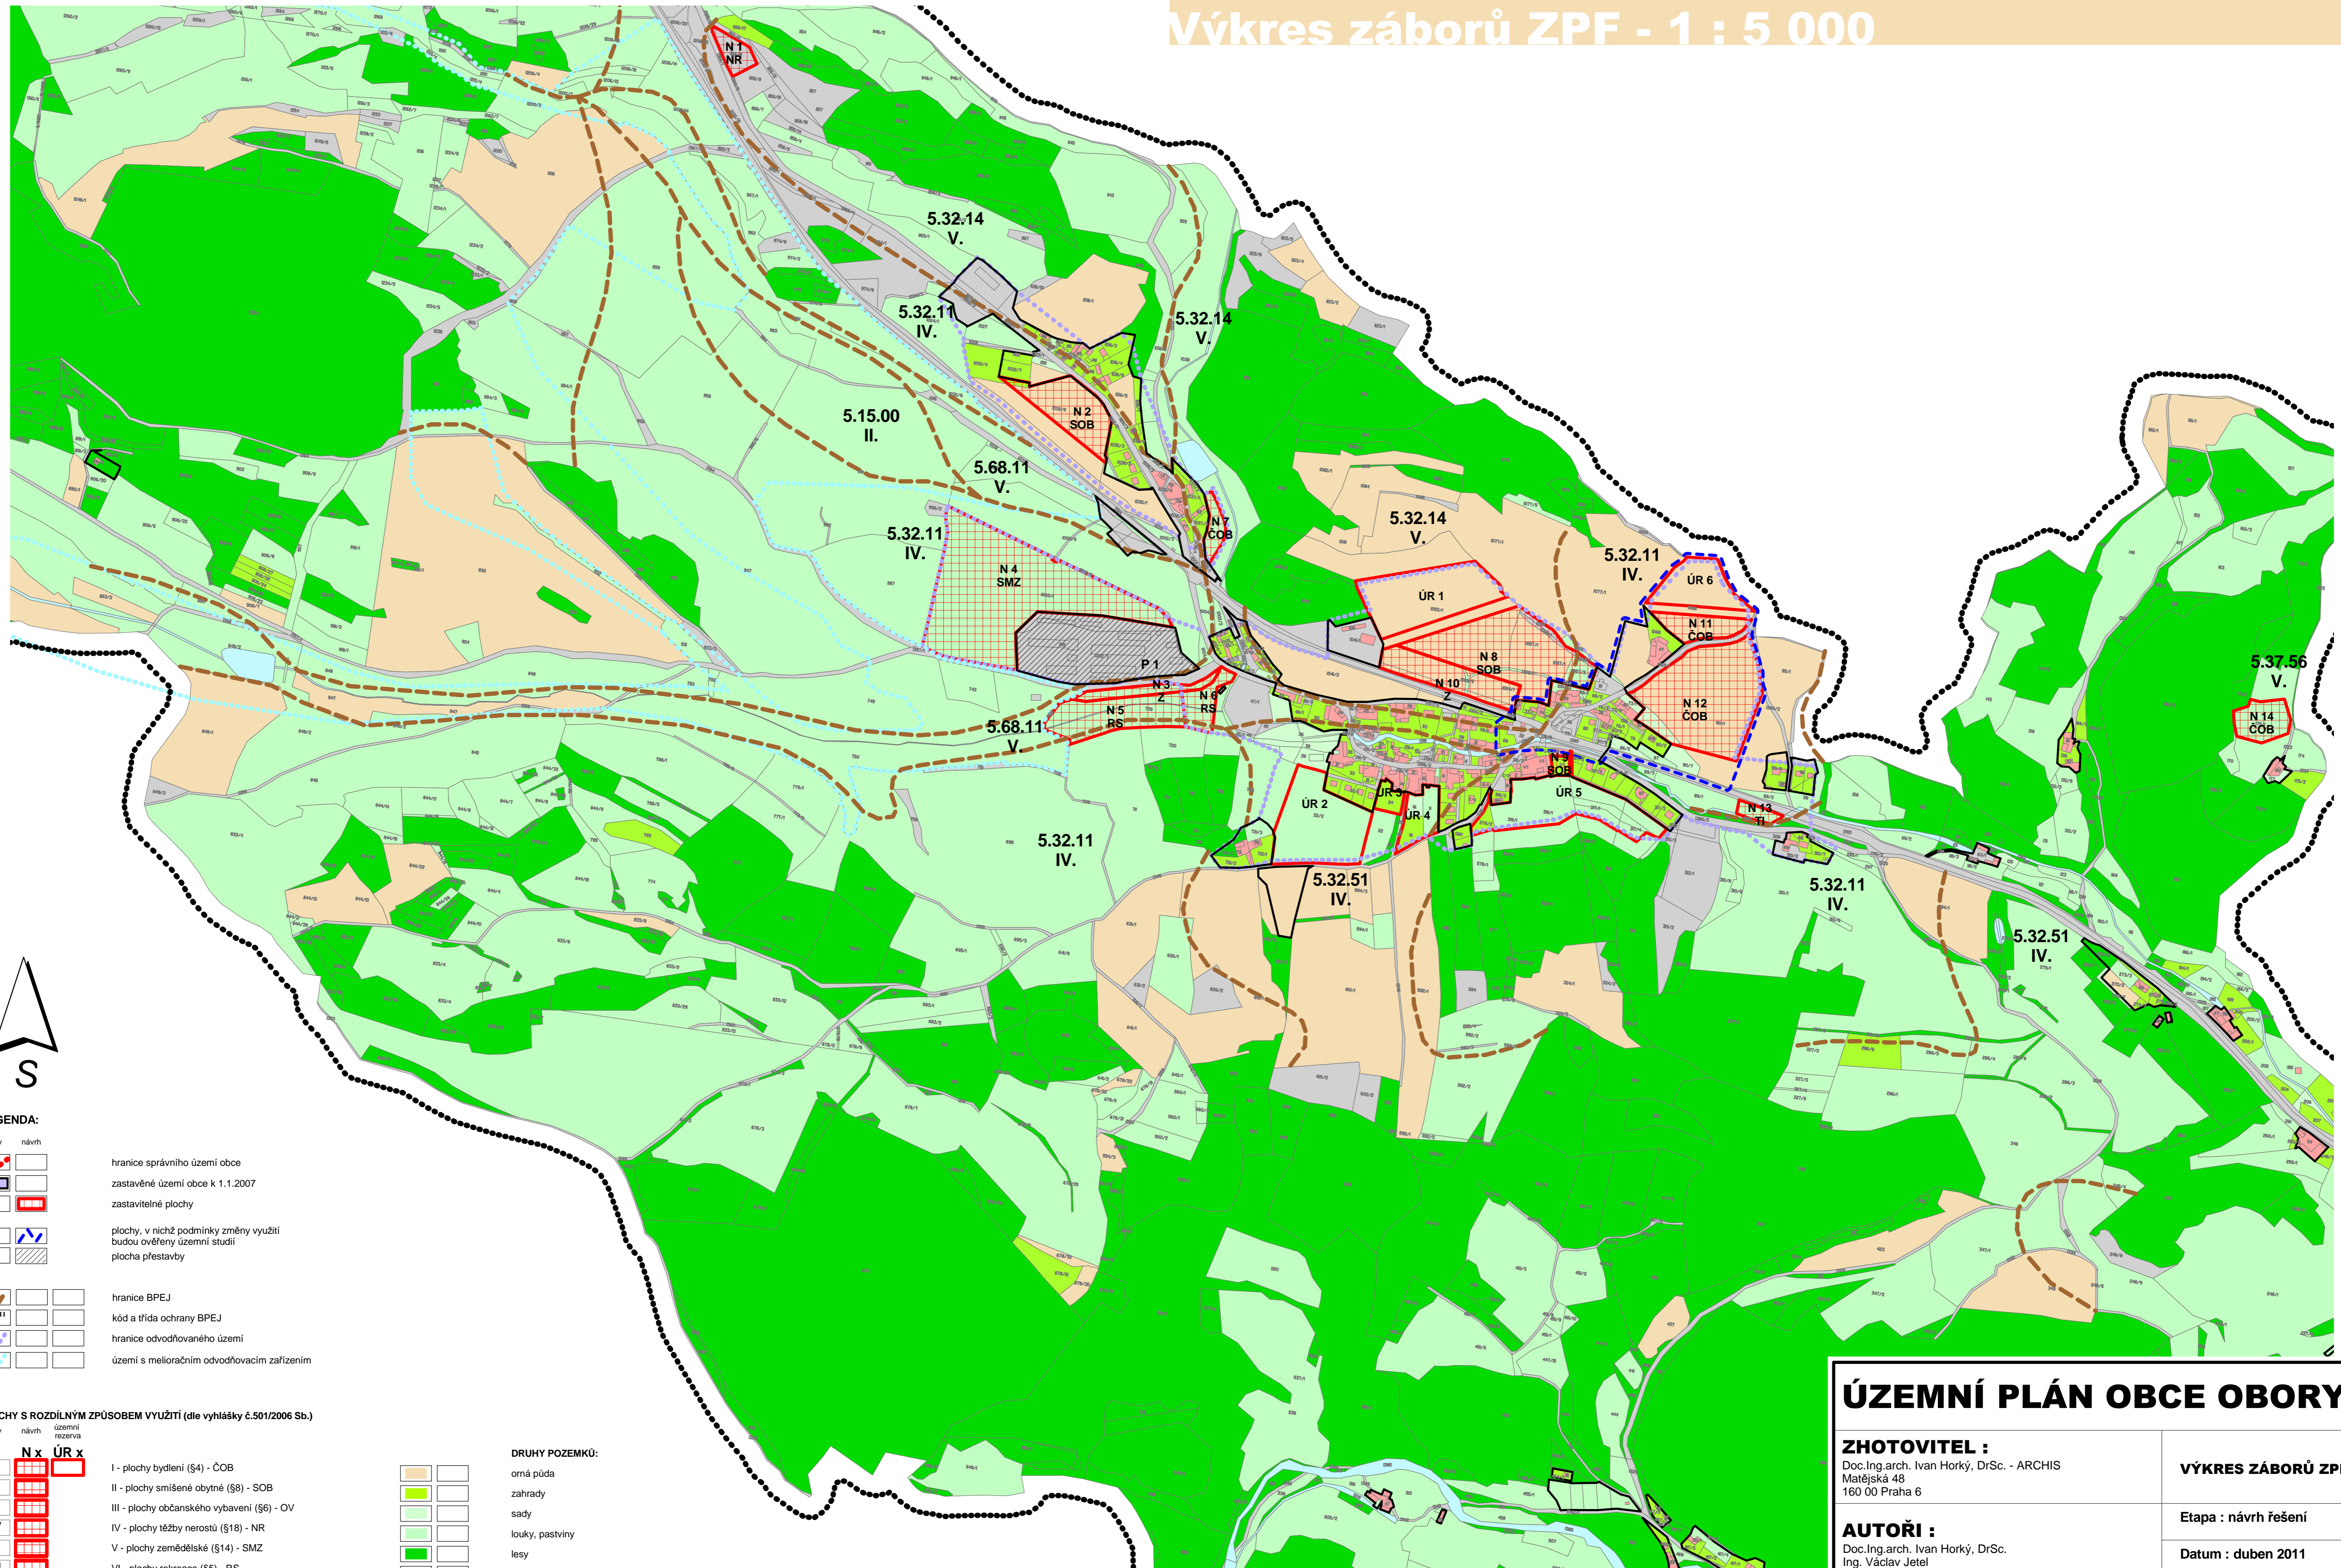

LEGENDA:

- stáv. návrh
- hranice správního území obce
- zastavěné území obce k 1.1.2007
- zastavitelné plochy
- plochy, v nichž podmínky změny využití budou ověřeny územní studií
- plocha přestavby
- hranice BPEJ
- kód a třída ochrany BPEJ
- hranice odvodňovaného území
- území s melioračním odvodňovacím zařízením

PLOCHY S ROZDÍLNÝM ZPŮSOBEM VYUŽITÍ (dle vyhlášky č.501/2006 Sb.)

- | stav | návrh | územní rezerva | |
|------|-------|----------------|--|
| | | | I - plochy bydlení (§4) - ČOB |
| | | | II - plochy smíšené obytné (§8) - SOB |
| | | | III - plochy občanského vybavení (§6) - OV |
| | | | IV - plochy těžby nerostů (§18) - NR |
| | | | V - plochy zemědělské (§14) - SMZ |
| | | | VI - plochy rekreace (§5) - RS |
| | | | VII - plochy technické infrastruktury (§10) - TI |
| | | | VIII - plochy smíšeného nezastavěného území (§17) - Z |

- ### DRUHY POZEMKŮ:
- orná půda
 - zahrady
 - sady
 - louky, pastviny
 - lesy
 - pozemky vodních ploch a toků
 - zastavěné plochy a nádvoří
 - ostatní plochy

ÚZEMNÍ PLÁN OBCE OBORY	
ZHOTOVITEL : Doc.Ing.arch. Ivan Horký, DrSc. - ARCHIS Matejská 48 160 00 Praha 6	VÝKRES ZÁBORŮ ZPF Etapa : návrh řešení Datum : duben 2011 Měřítko : 1 : 5 000 Výkres číslo : N.3
AUTOŘI : Doc.Ing.arch. Ivan Horký, DrSc. Ing. Václav Jetel Ing. Roman Vodný	